Gänsemarkt 35

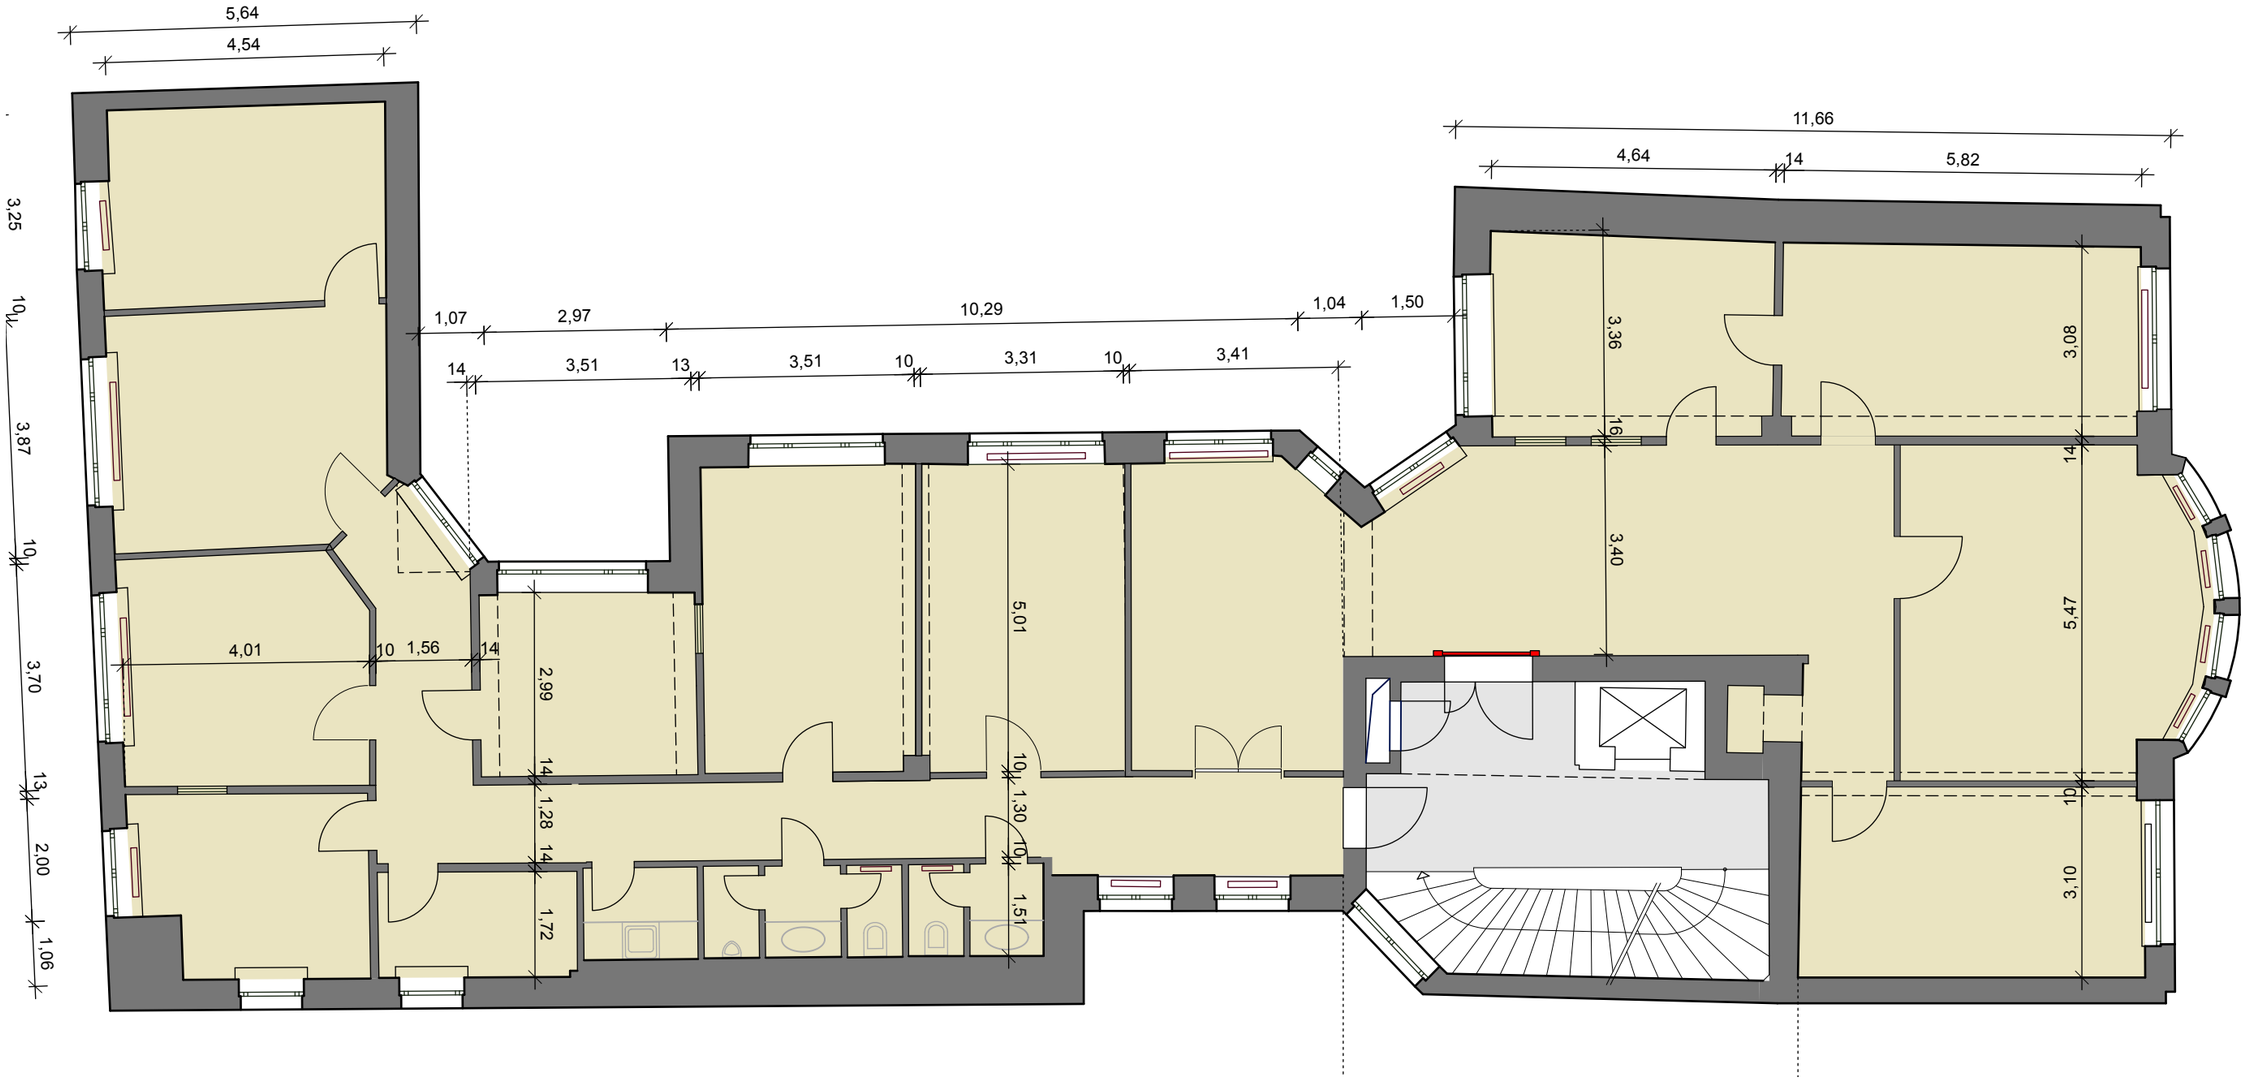

PROJEKT NUMMER	PROJEKT	TITEL										2.OG	ARCHITEKT
0908	Gänsemarkt 35	0910-GG-A-9-GR-02											K+H KUNST + HERBERT GMBH
AUFTRAGGEBER		INHALT		PLANNUMMER	DATEIBEZEICHNUNG		MASSSTAB	INDEX	SEITE	DATUM	FORMAT	GEZ	Susannenstraße 26 20357 Hamburg
B&L Real Estate GmbH		Grundriss 2.Obergeschoss		102	0908-GG-A-Übersicht_2024.vwx		-	-	0	19.06.24	DIN A3	STR, kl	Tel 040 - 429 138 35 Email post@kunstherbert.de Fax 040 - 429 138 36 Web www.kunstherbert.de