


Grosse Elbstraße 63

Mietung: 63-B-1 (Nord)

Mietung: 63-B-2 (Süd)

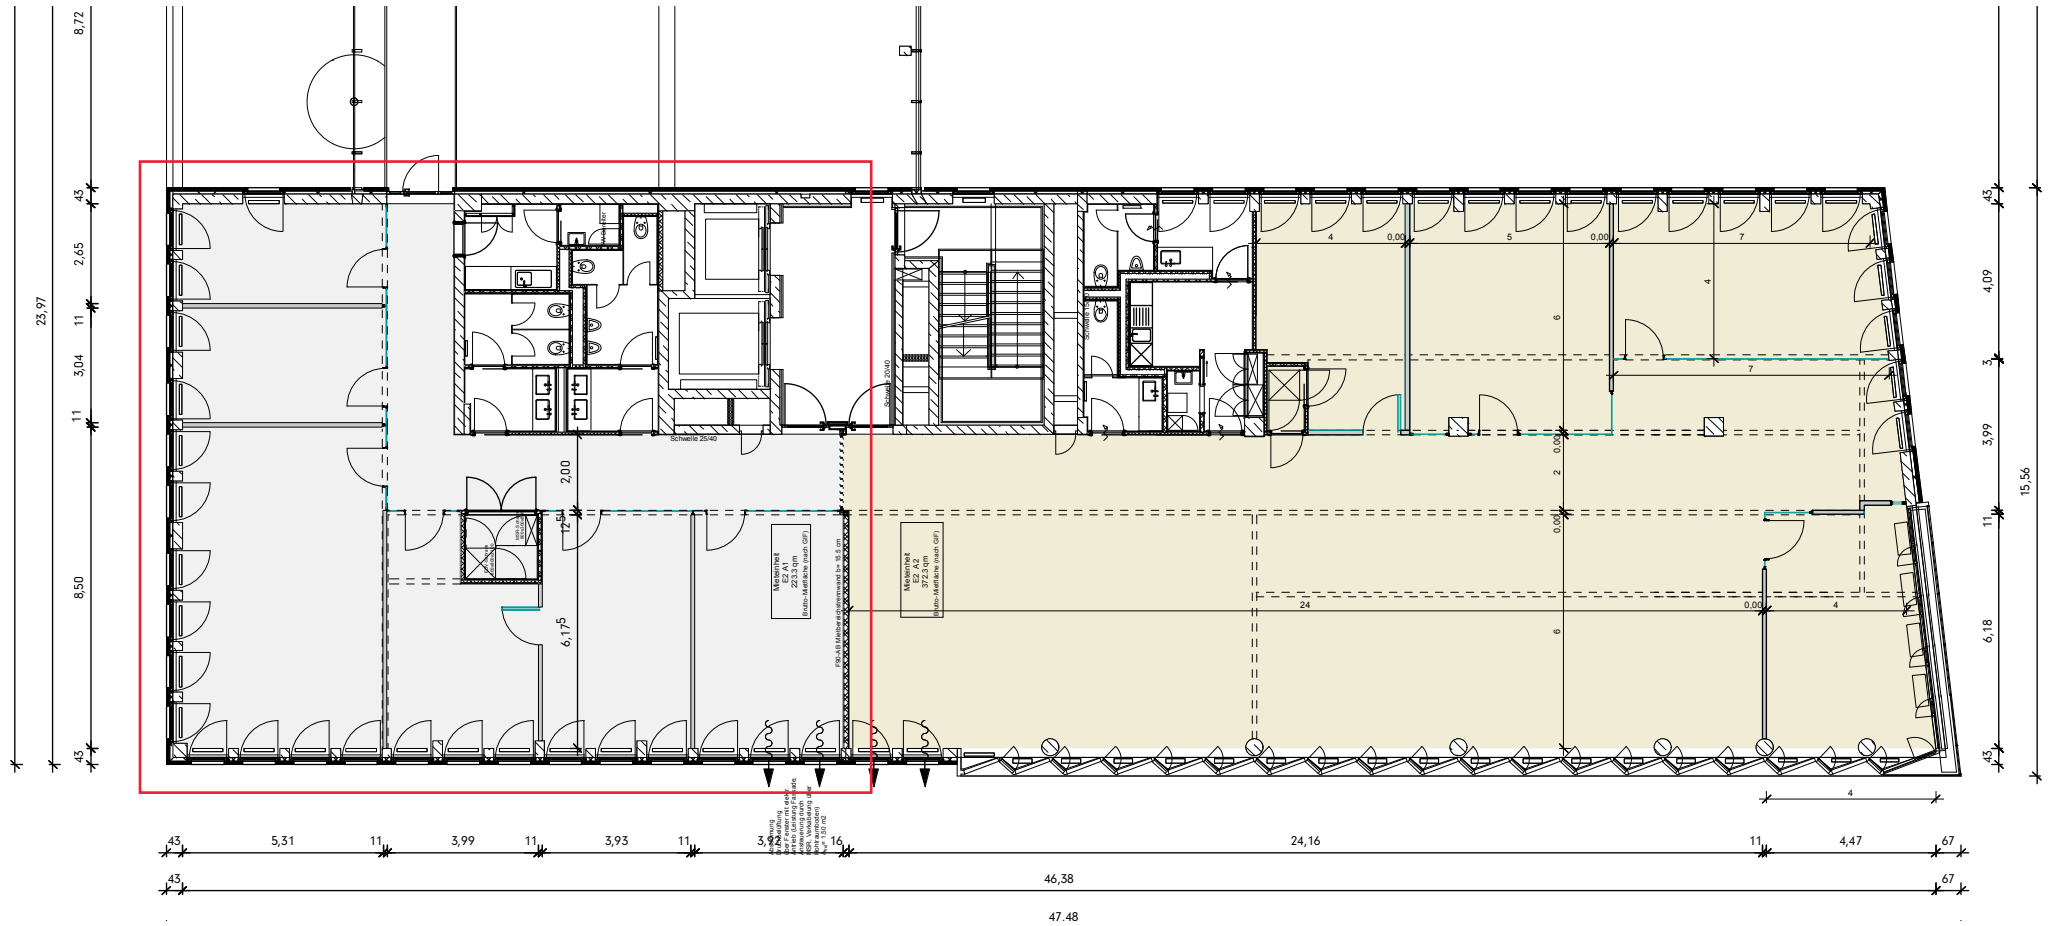

LEGENDE

- Trockenbau GK-Wand
- Bene System Vollwand
 Vollwand mit Magnetwand
 Brüstungsverglasung
 2-schalige Glaswand
 1-schalige Glaswand

Mietbereichsplan

M 1:200 19-03-24

Holzhafen Bürogebäude West Ebene 2

B&L GRUPPE